


**BUITENMUURROOSTER VOOR INBOUW
W-331**

Selectiegrafiek

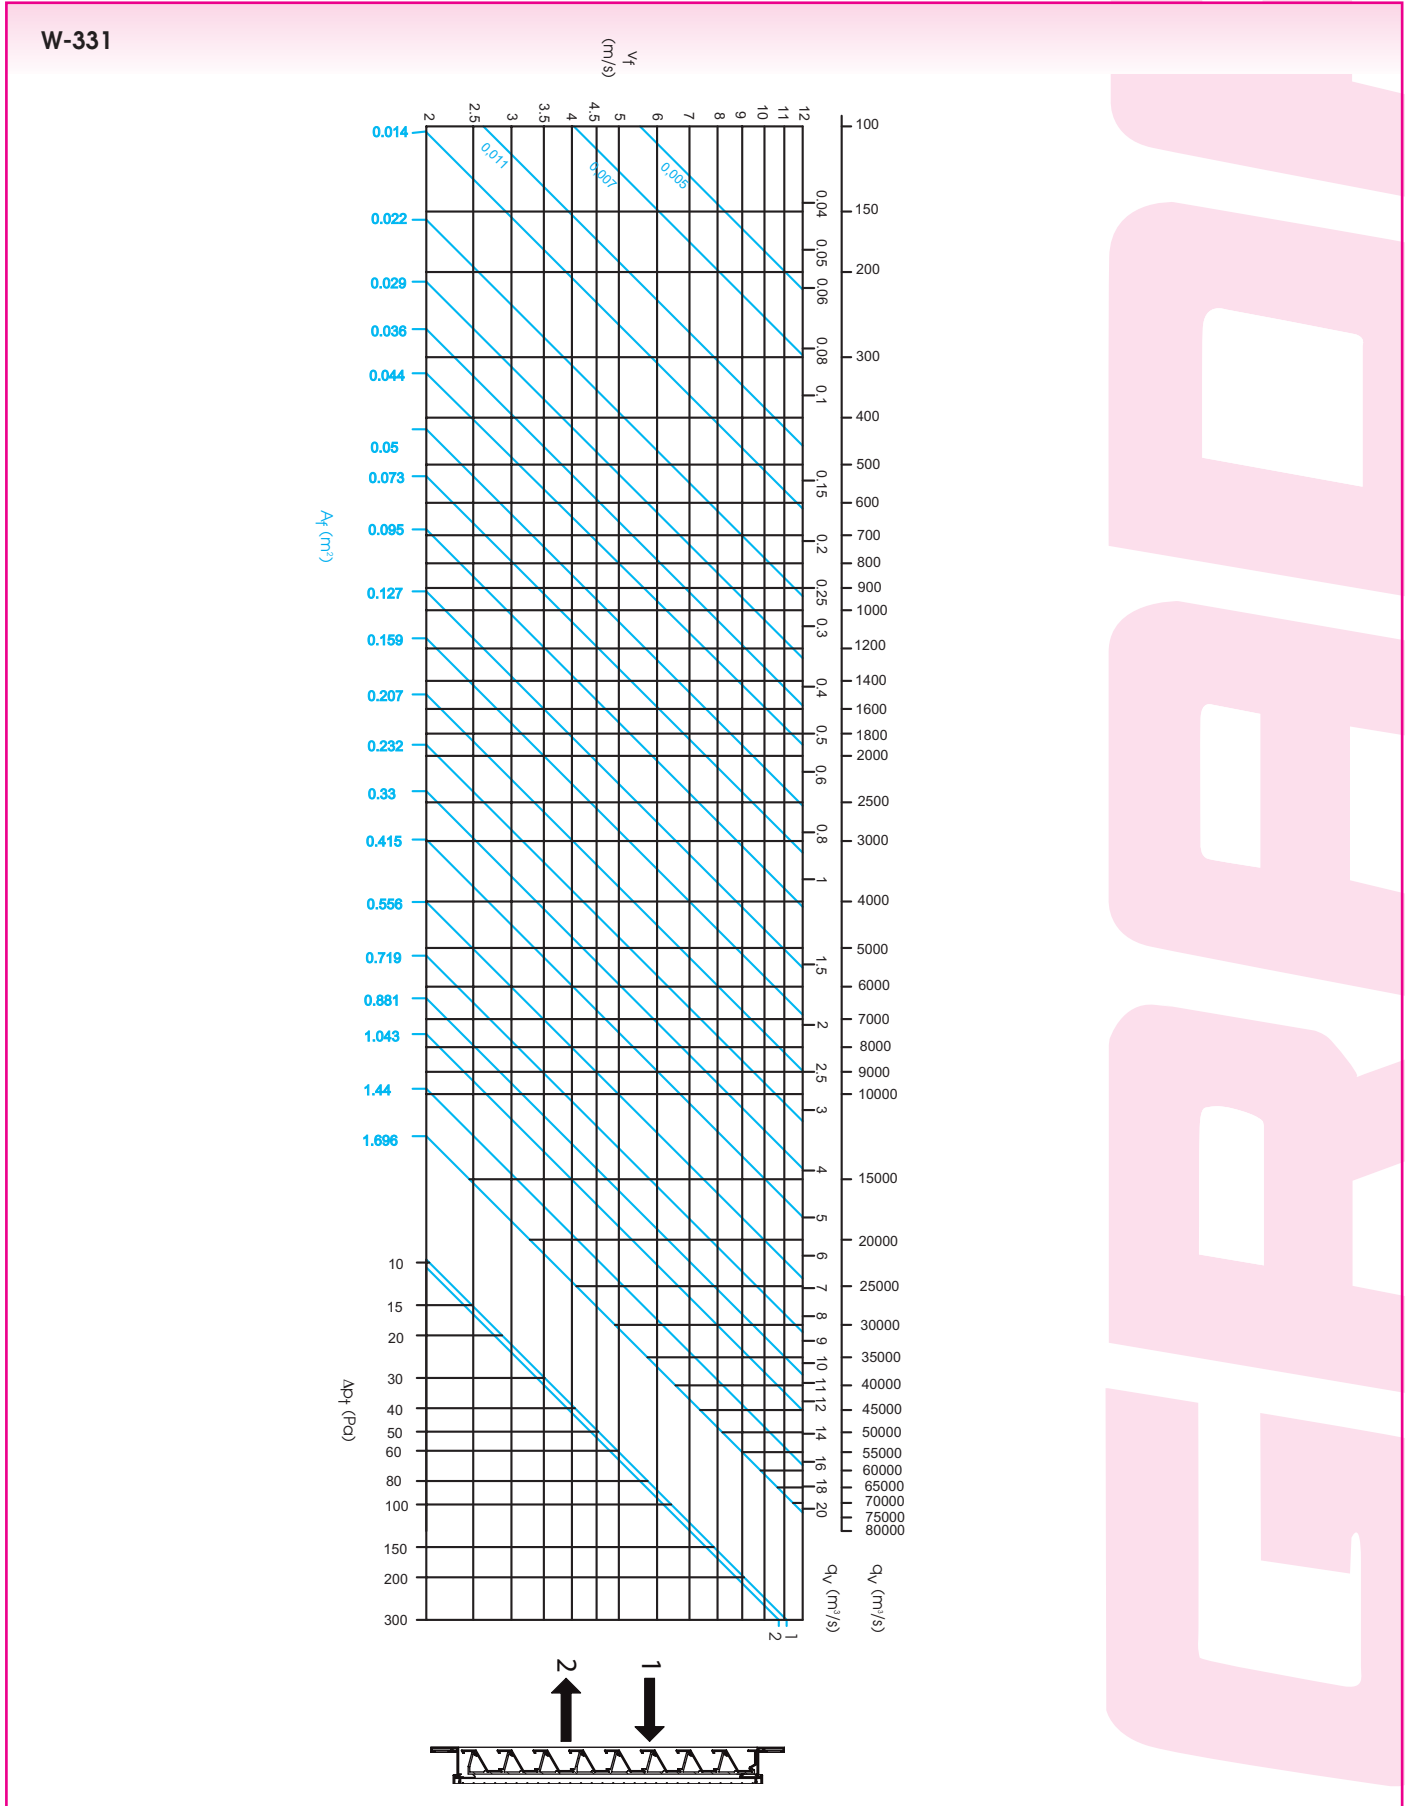

A _f -waarden (m ²)													
H (mm)	L (mm)												
	100	200	300	400	500	600	800	1000	1200	1400	1600	1800	2000
100	0,003	0,007	0,011	0,014	0,018	0,022	0,029	0,036	0,044	0,051	0,059	0,066	0,073
200	0,007	0,015	0,023	0,031	0,039	0,047	0,063	0,079	0,095	0,111	0,127	0,143	0,159
300	0,011	0,023	0,035	0,047	0,060	0,072	0,097	0,121	0,146	0,170	0,195	0,220	0,244
400	0,014	0,031	0,047	0,064	0,081	0,097	0,130	0,164	0,197	0,230	0,263	0,296	0,330
500	0,018	0,039	0,060	0,081	0,102	0,122	0,164	0,206	0,248	0,290	0,331	0,373	0,415
600	0,022	0,047	0,072	0,097	0,122	0,148	0,198	0,248	0,299	0,349	0,400	0,450	0,500
800	0,029	0,063	0,097	0,130	0,164	0,198	0,266	0,333	0,401	0,468	0,536	0,604	0,671
1000	0,037	0,079	0,121	0,164	0,206	0,248	0,333	0,418	0,503	0,588	0,672	0,757	0,842
1200	0,044	0,095	0,146	0,197	0,248	0,299	0,401	0,503	0,605	0,707	0,809	0,911	1,013
1400	0,051	0,111	0,170	0,230	0,290	0,349	0,468	0,588	0,707	0,826	0,945	1,064	1,184
1600	0,059	0,127	0,195	0,263	0,331	0,400	0,536	0,672	0,809	0,945	1,082	1,218	1,354
1800	0,066	0,143	0,220	0,296	0,373	0,450	0,604	0,757	0,911	1,064	1,218	1,372	1,525
2000	0,073	0,159	0,244	0,330	0,415	0,500	0,671	0,842	1,013	1,184	1,354	1,525	1,696